



Institut Mines Télécom

numérotation

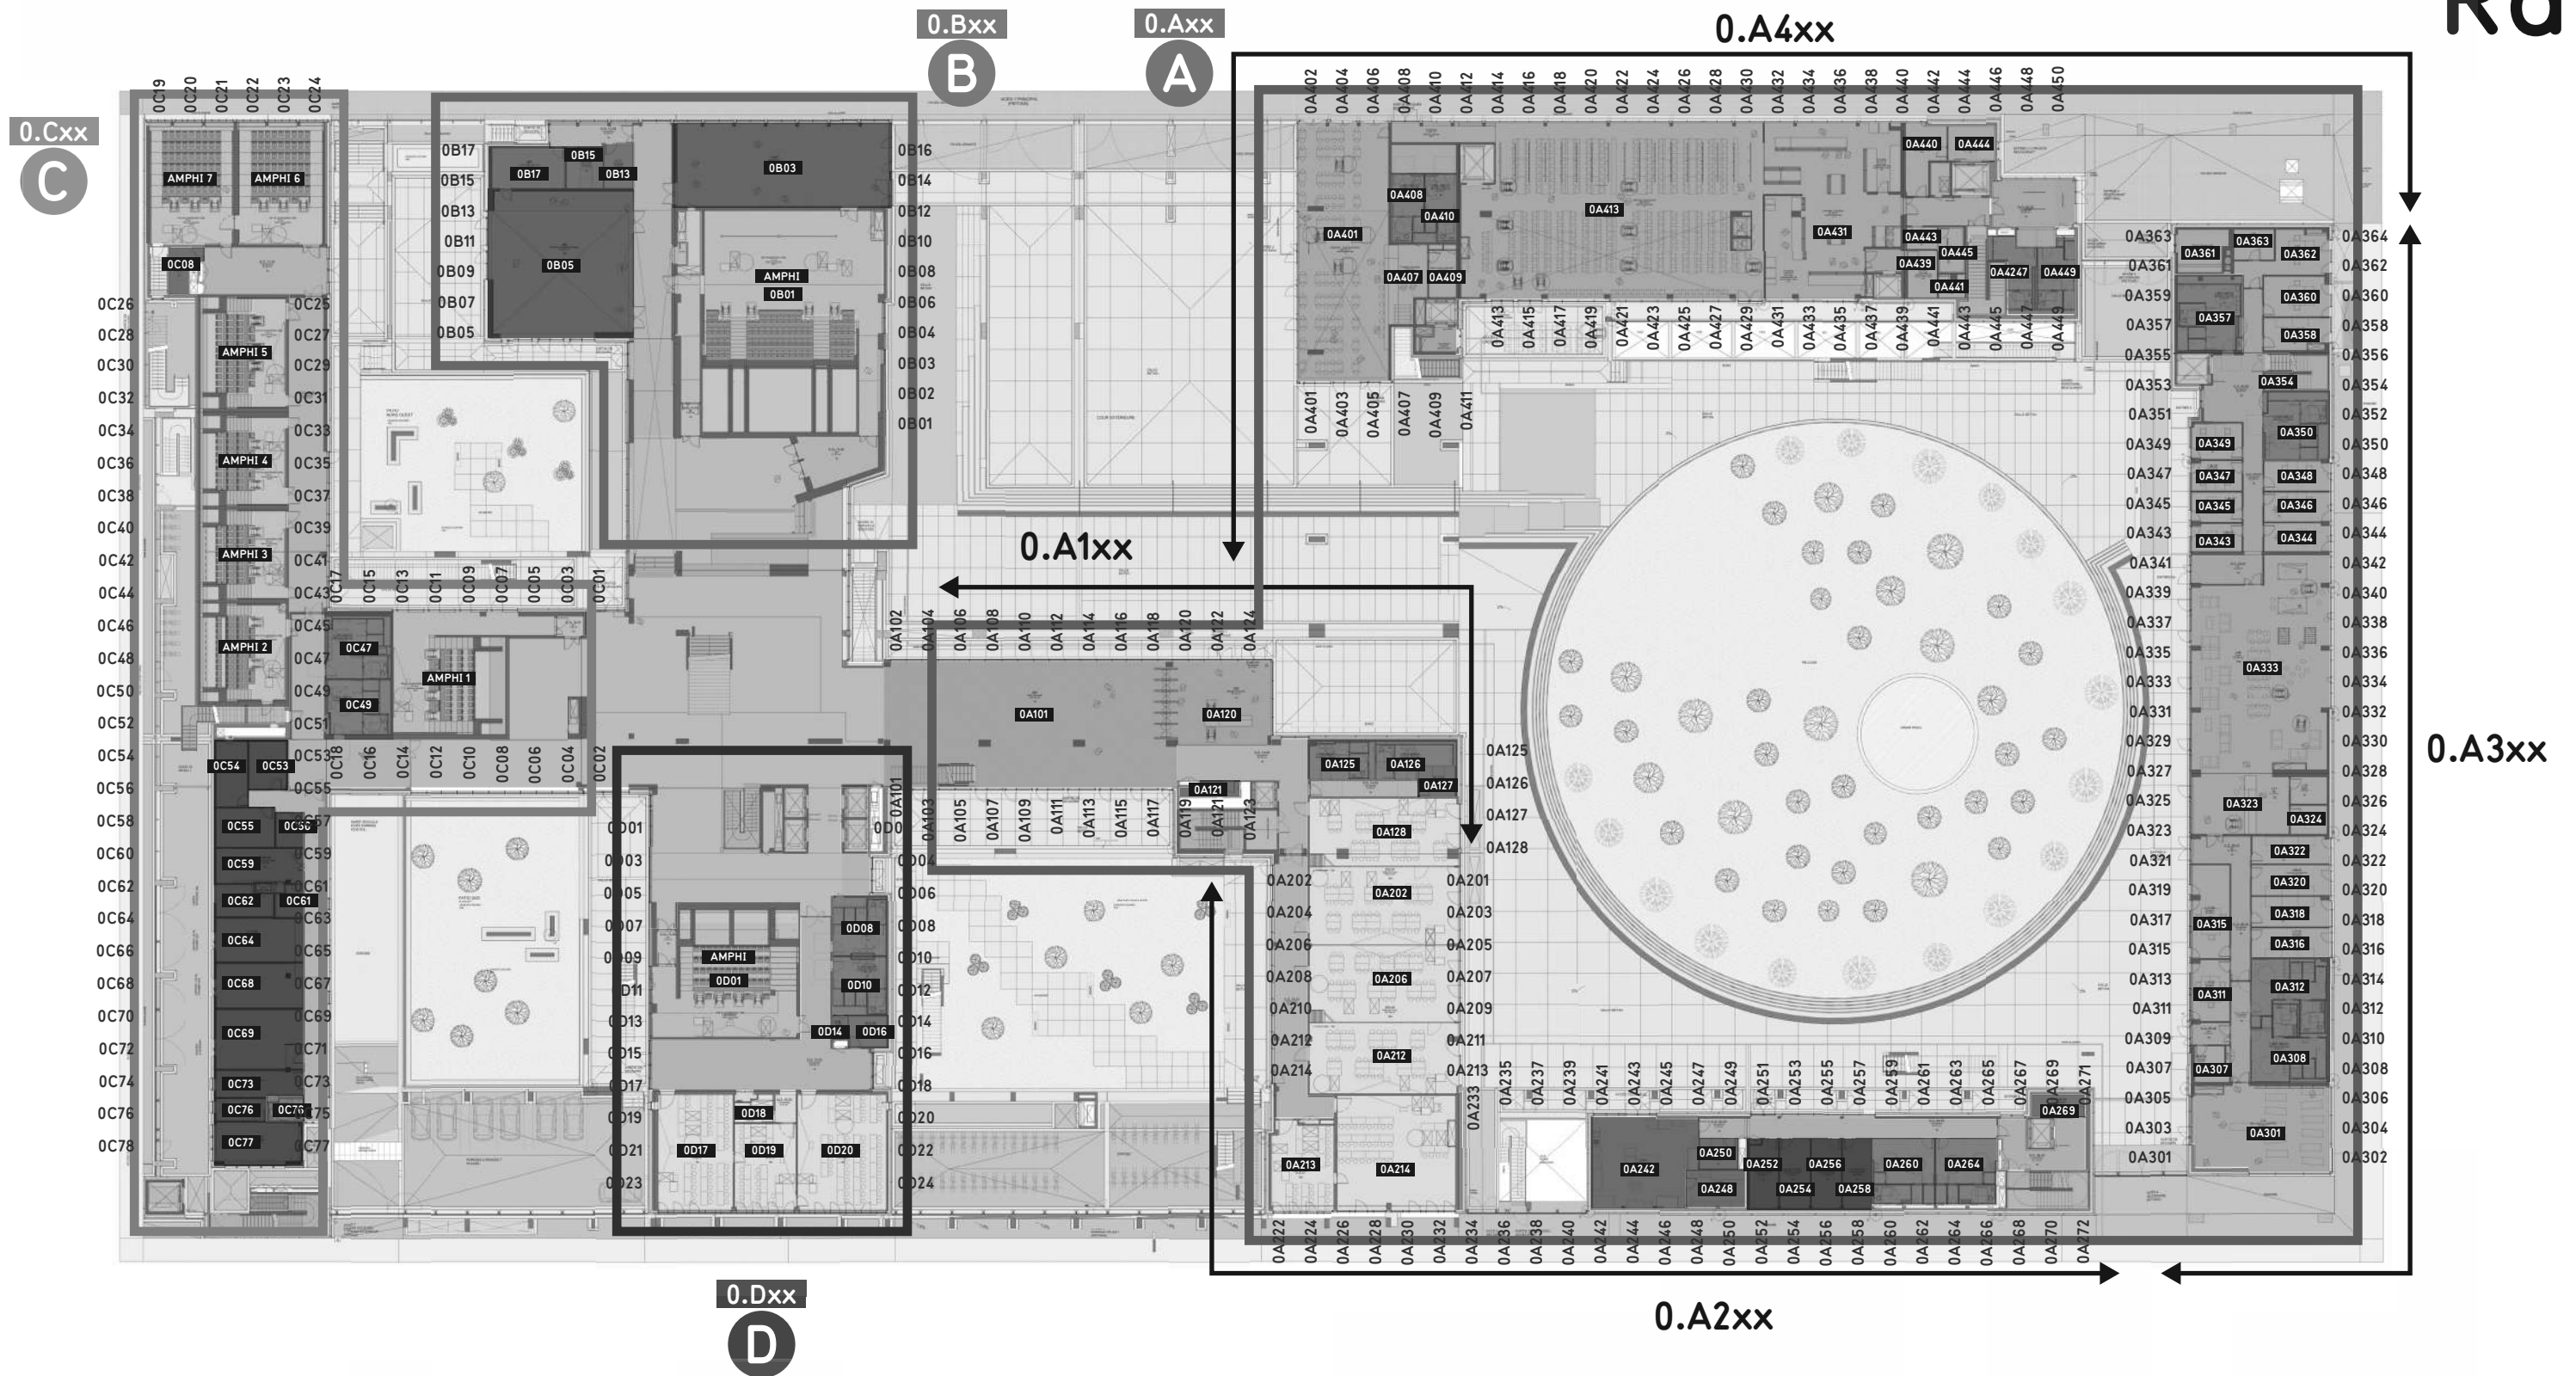


légende des zones de couleur

espaces communs (accueil, cafet, foyer...)	livraison, sécurité	sanitaires, vestiaires
enseignement, salles de cours	circulations horizontales publiques	
amphithéâtres	circulations verticales publiques	
espaces collaboratifs (réunions, visio...)	locaux techniques	

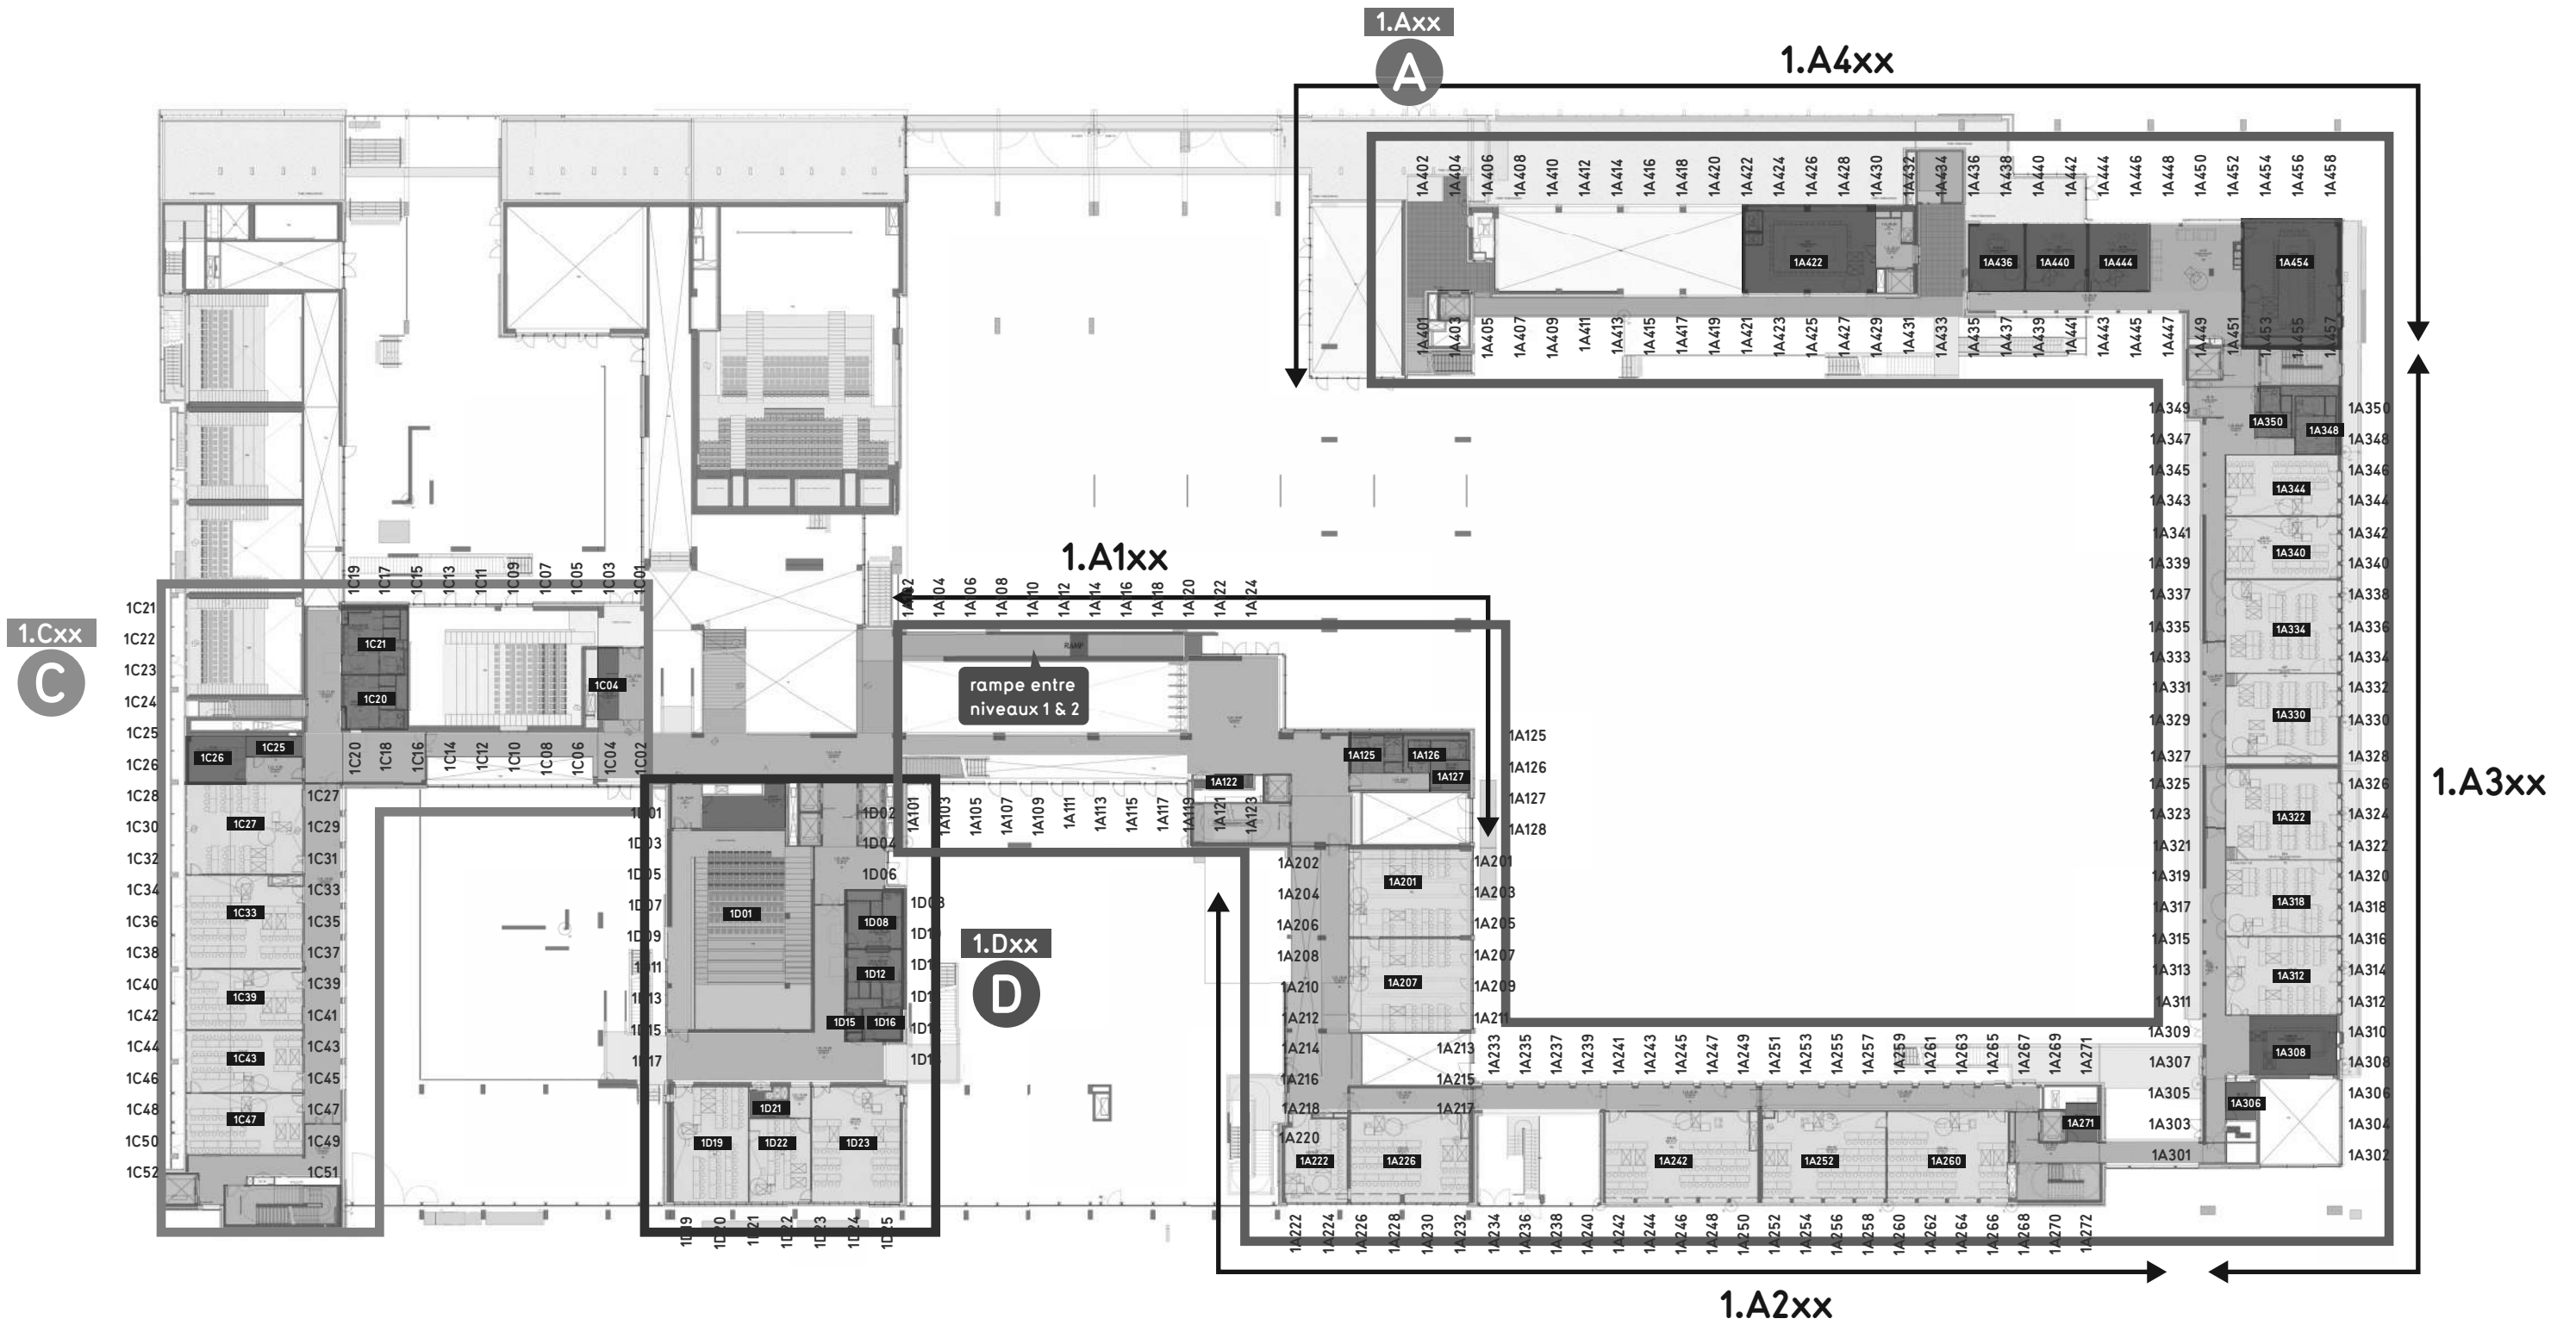


légende des zones de couleur

- enseignement, salles de cours
- amphithéâtre
- espaces collaboratifs (réunions, visio...)
- circulations horizontales publiques
- circulations verticales publiques
- locaux techniques
- sanitaires, vestiaires

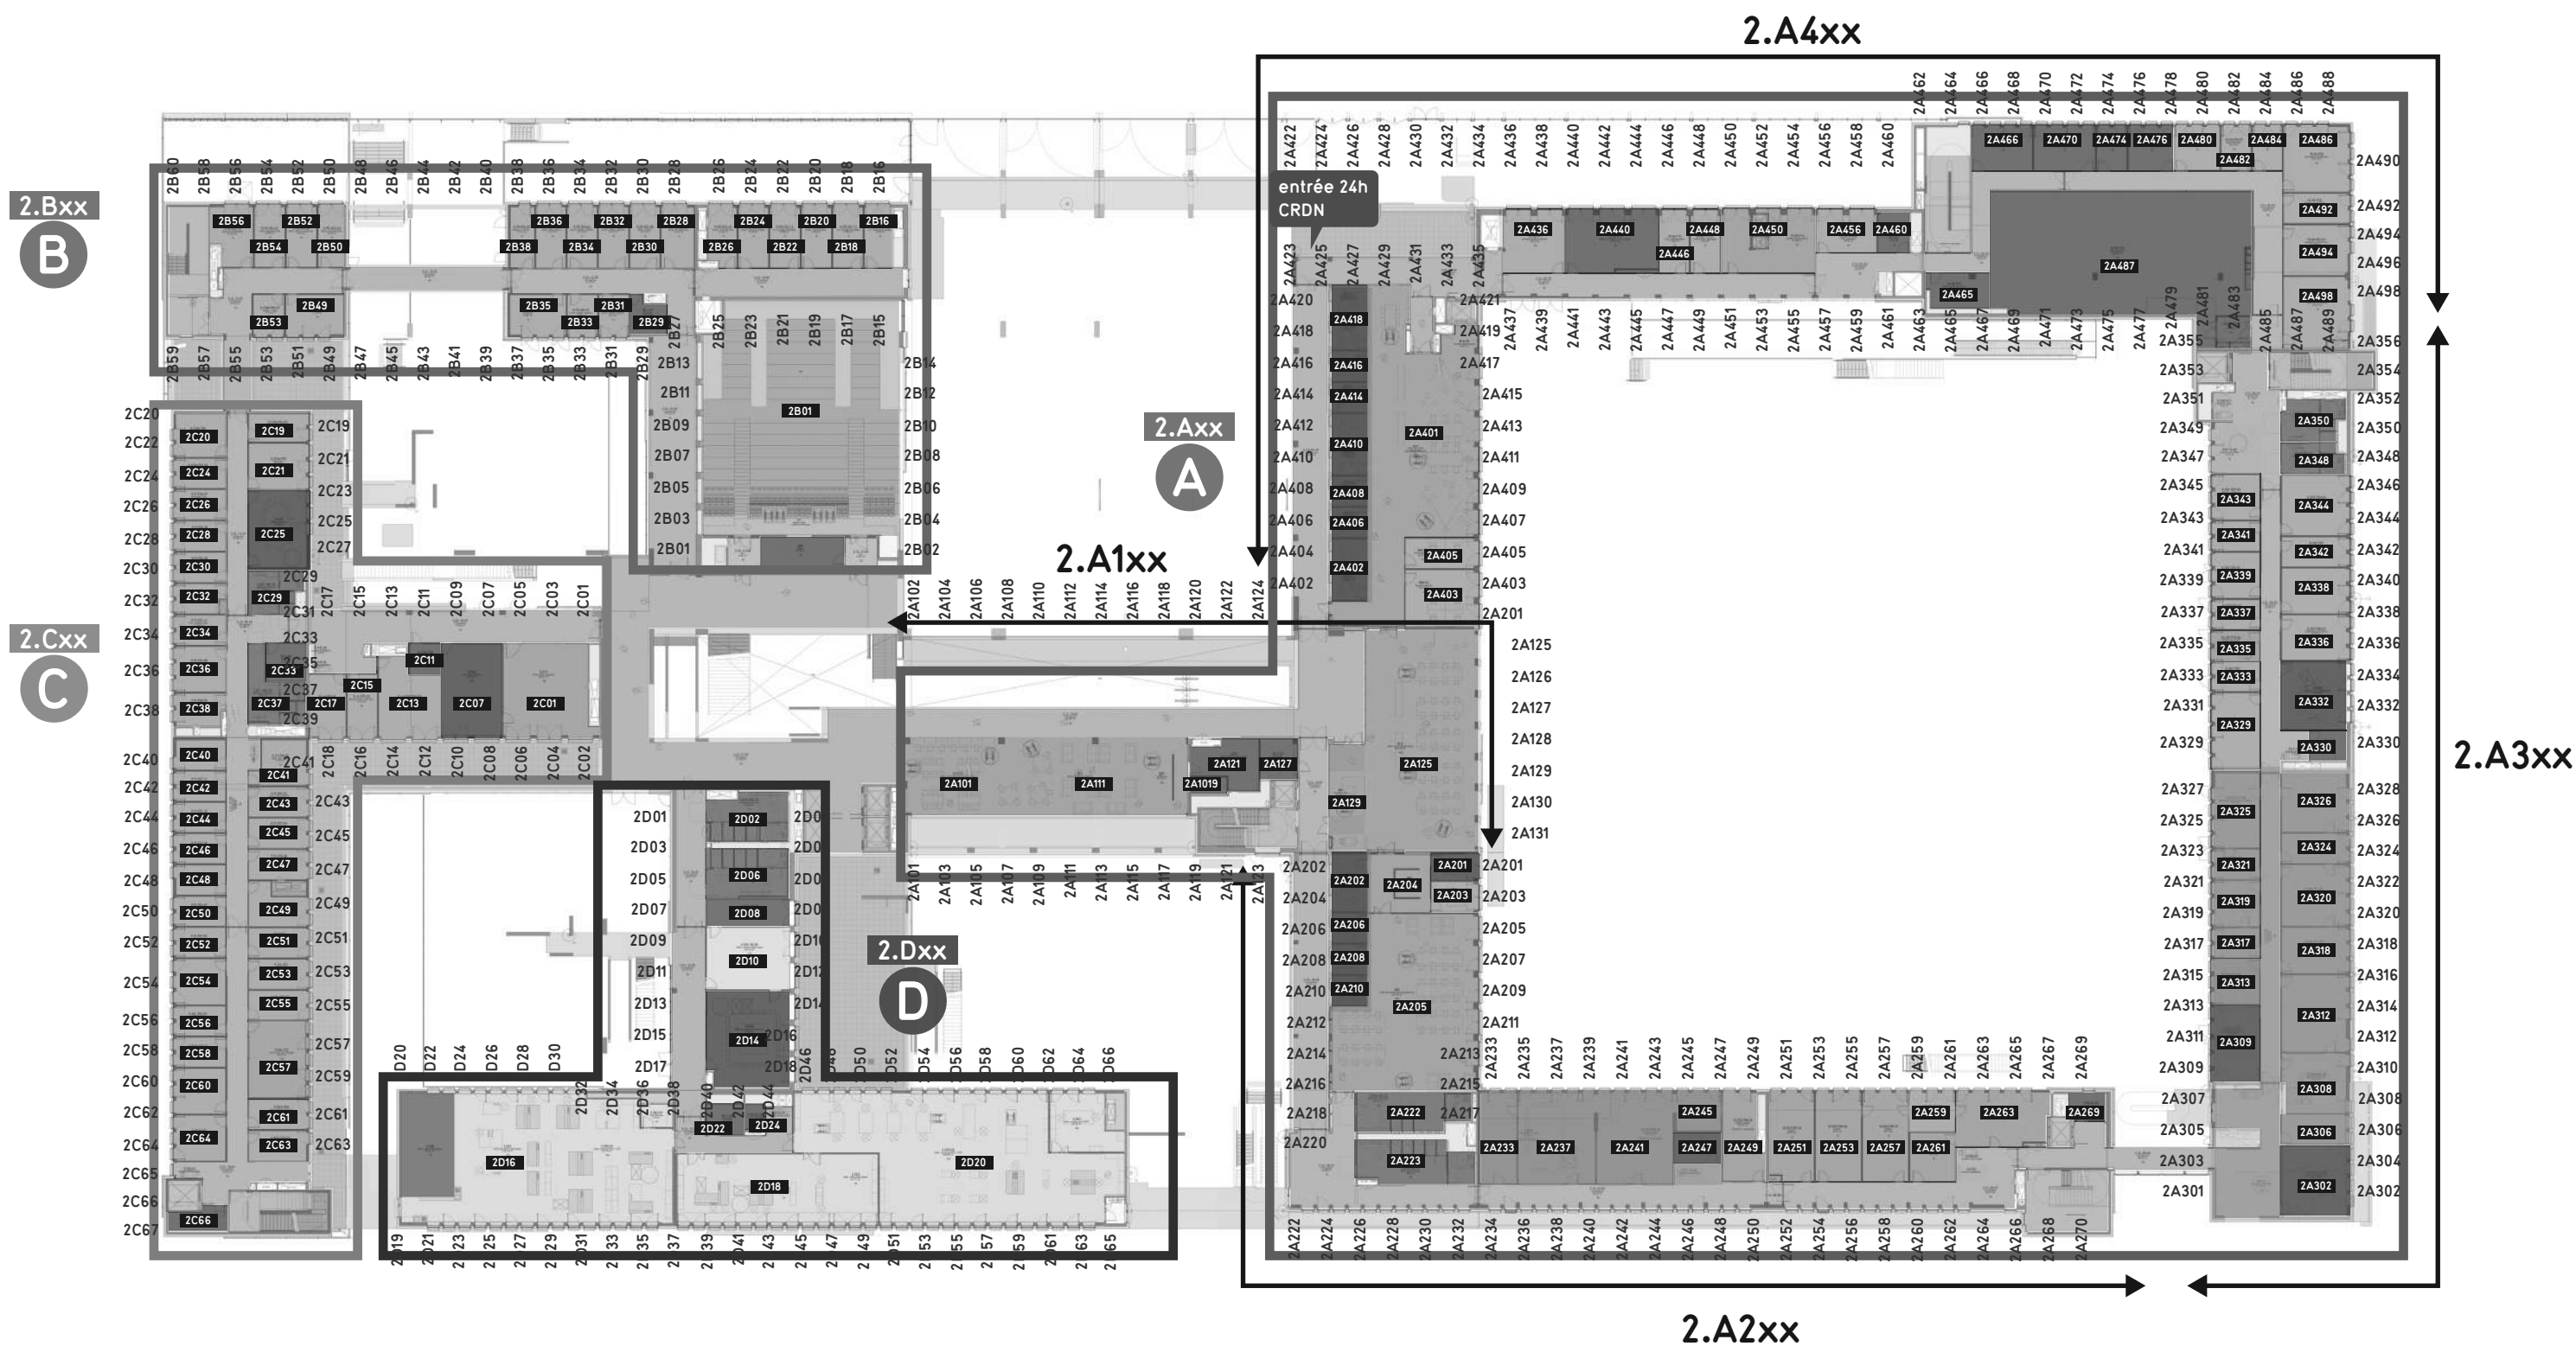


légende des zones de couleur

espaces communs (CRDN, cafet, espaces convivialité...)	espaces collaboratifs (réunions, visio...)	sanitaires, vestiaires
enseignement, salles de cours	bureaux	circulations horizontales publiques
amphithéâtre	circulations verticales publiques	
ateliers, Fab Lab	locaux techniques	

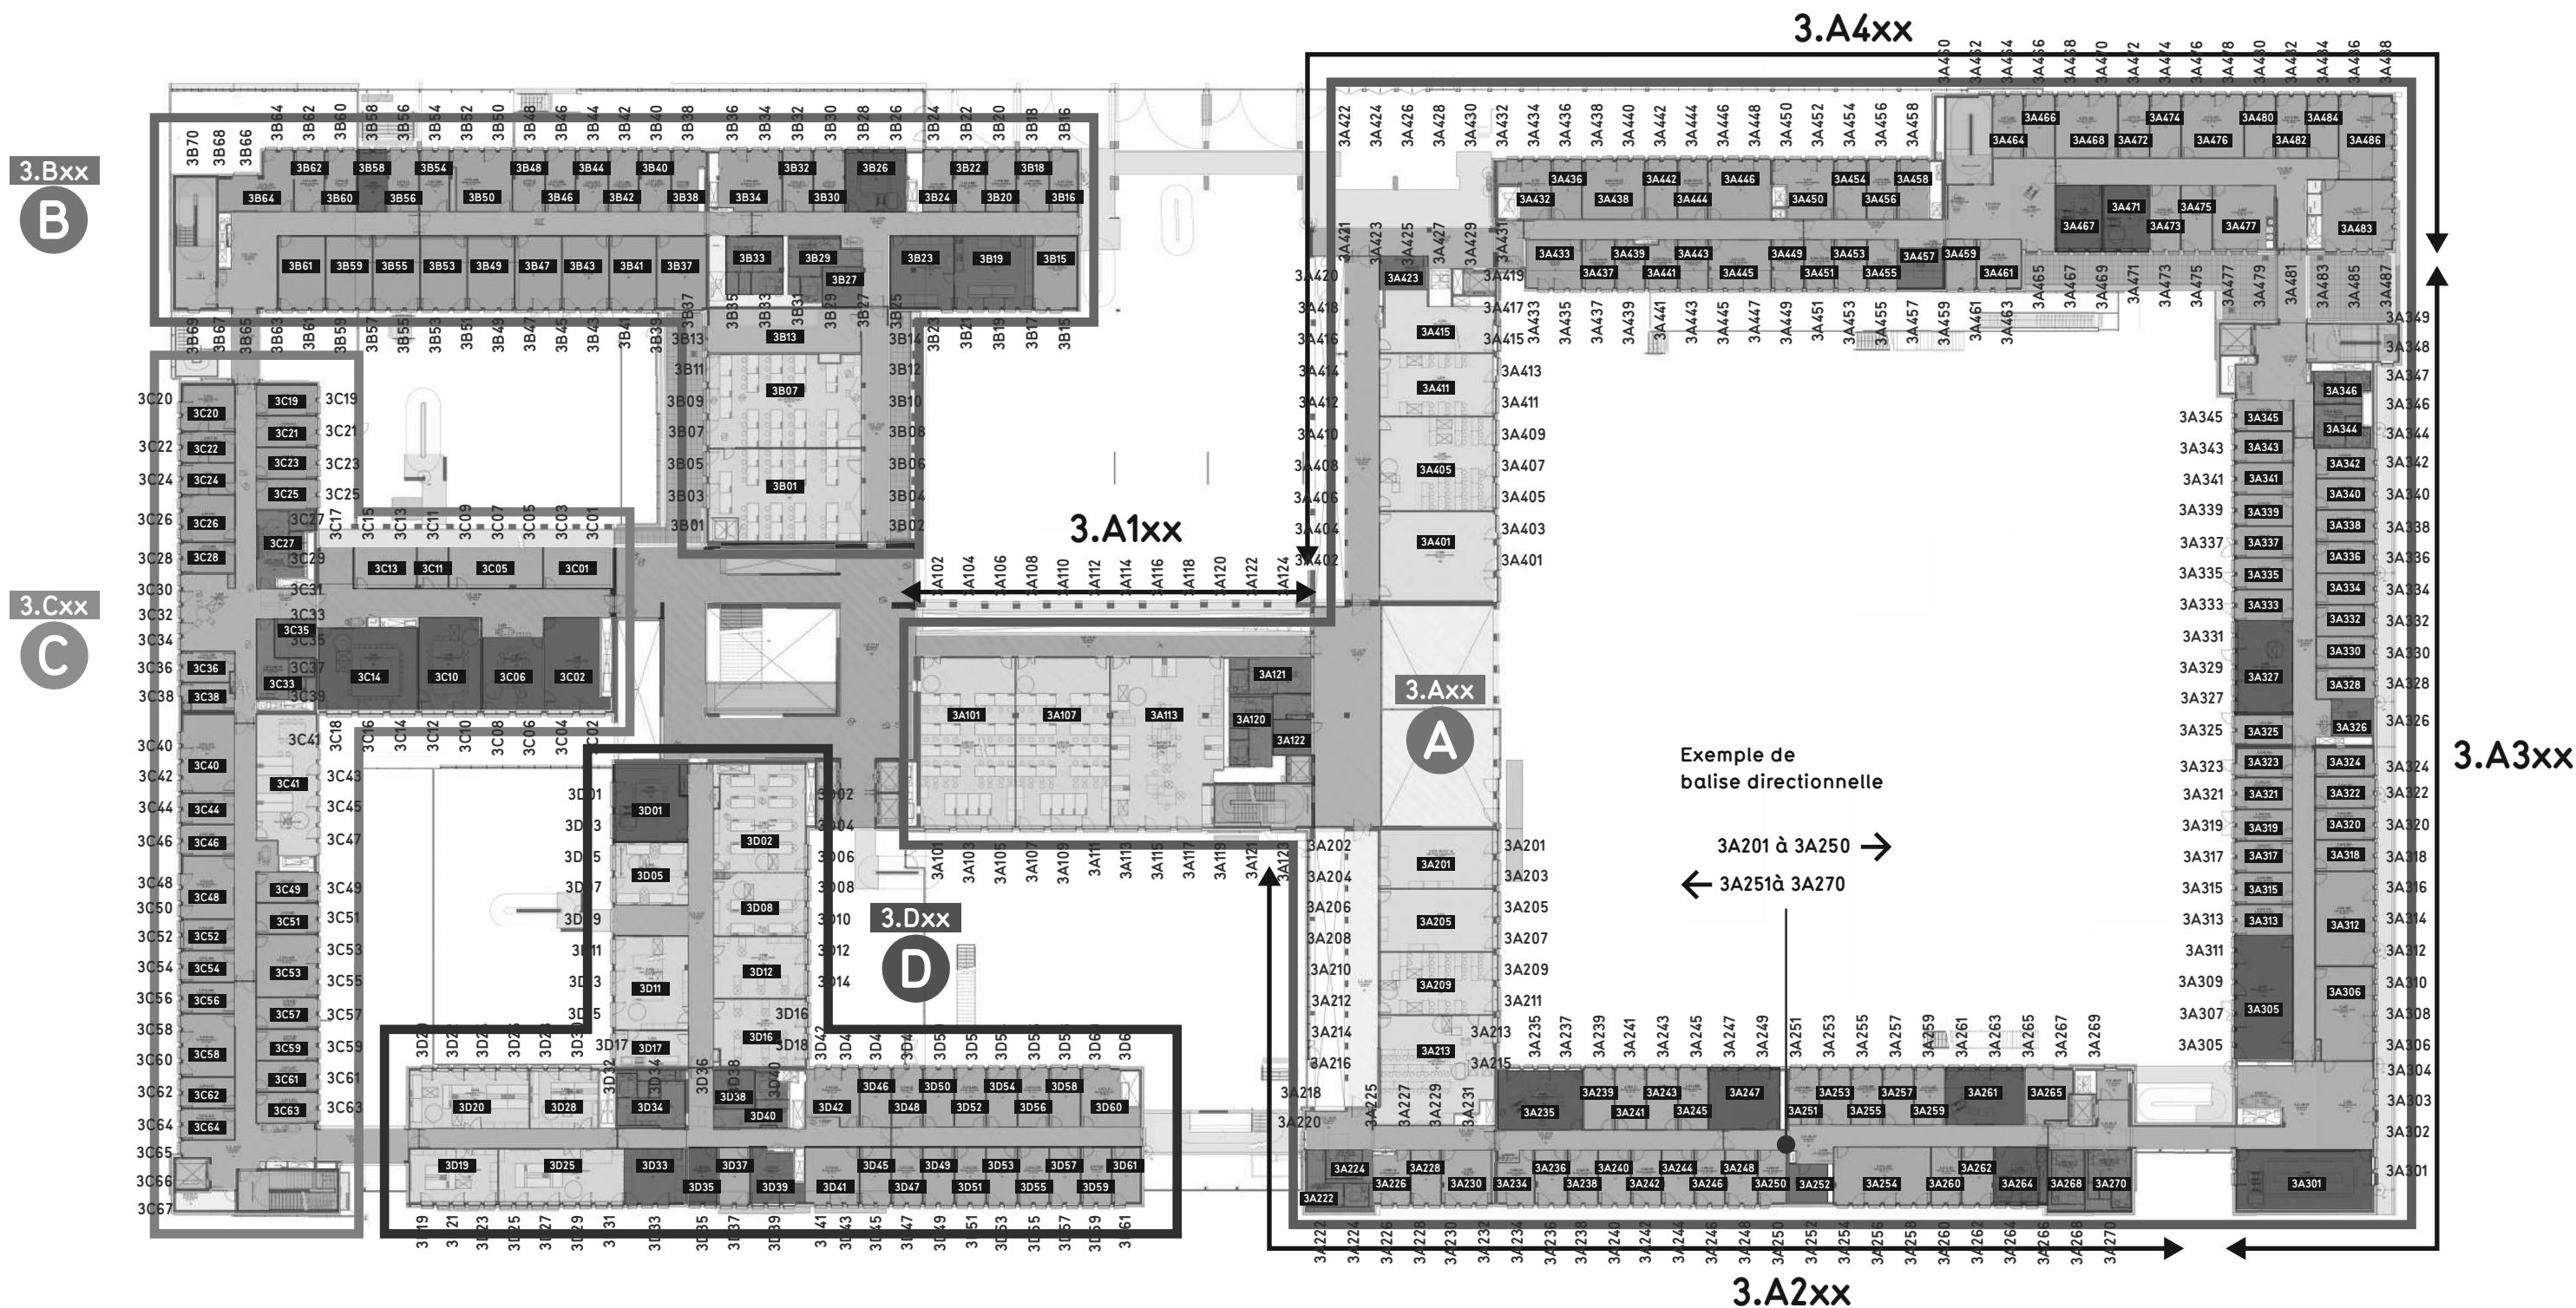


légende des zones de couleur

enseignement, salles de cours	circulations verticales publiques
espaces collaboratifs (réunions, visio...)	locaux techniques
bureaux	sanitaires, vestiaires
circulations horizontales publiques	

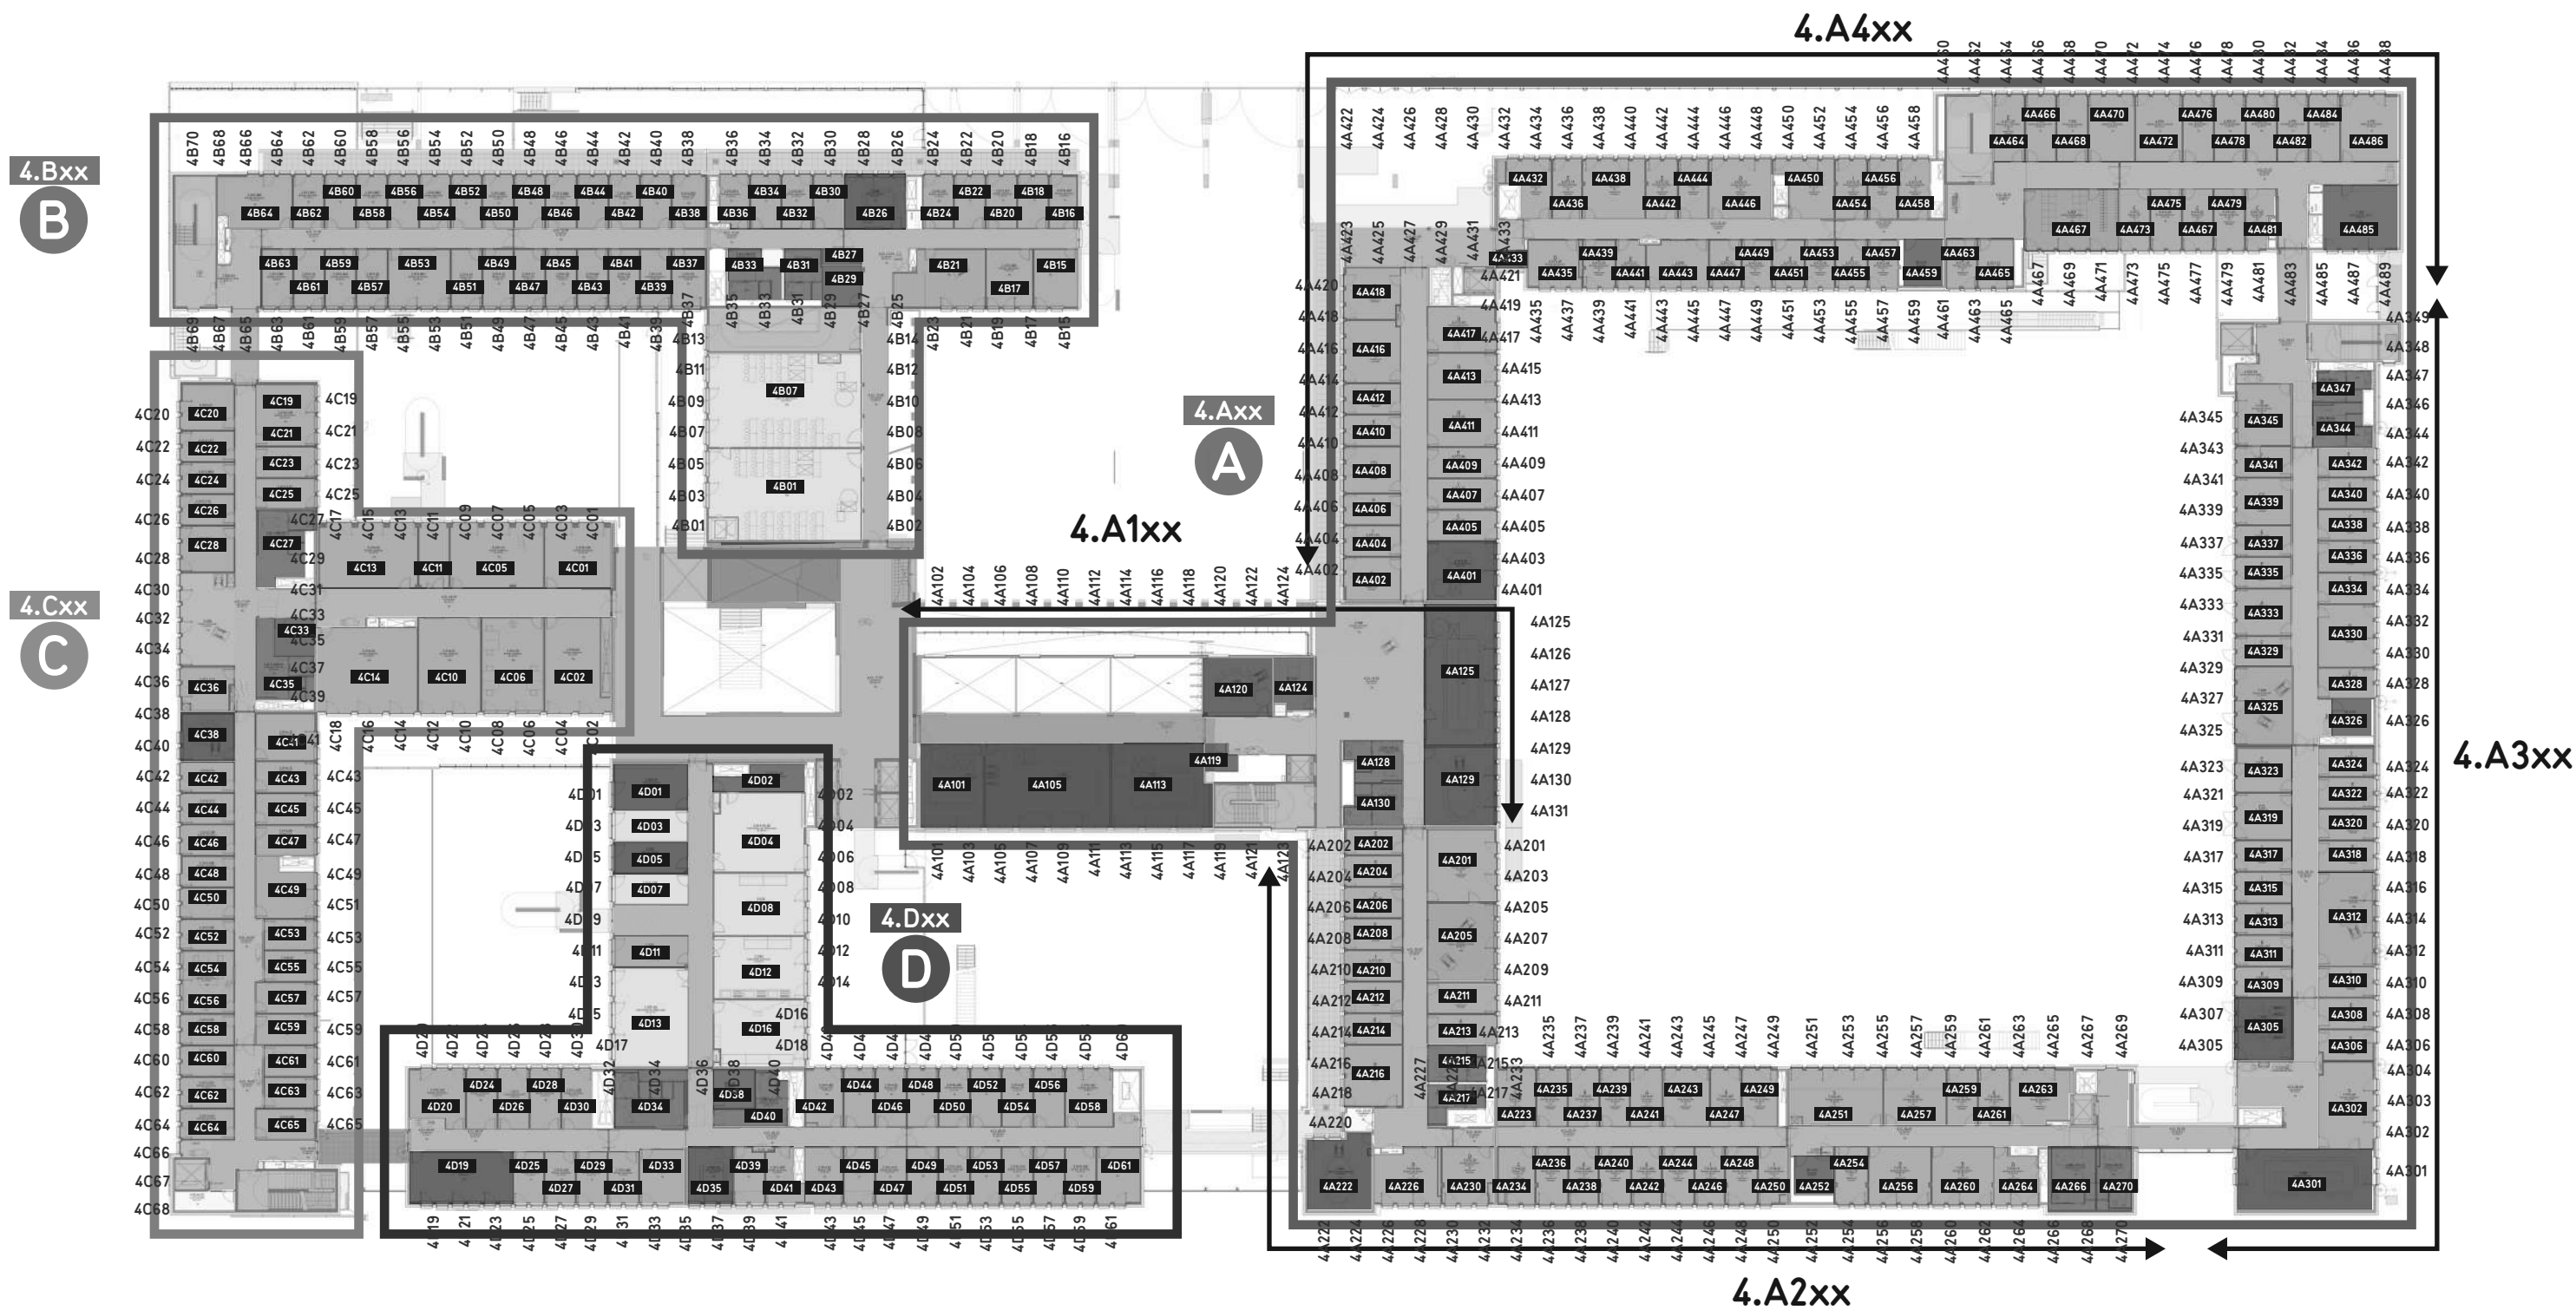

légende des zones de couleur

espaces communs (accueil, cafet, foyer...)	bureaux	sanitaires, vestiaires
enseignement, salles de cours	circulations horizontales publiques	
amphithéâtre	circulations verticales publiques	
espaces collaboratifs (réunions, visio...)	locaux techniques	

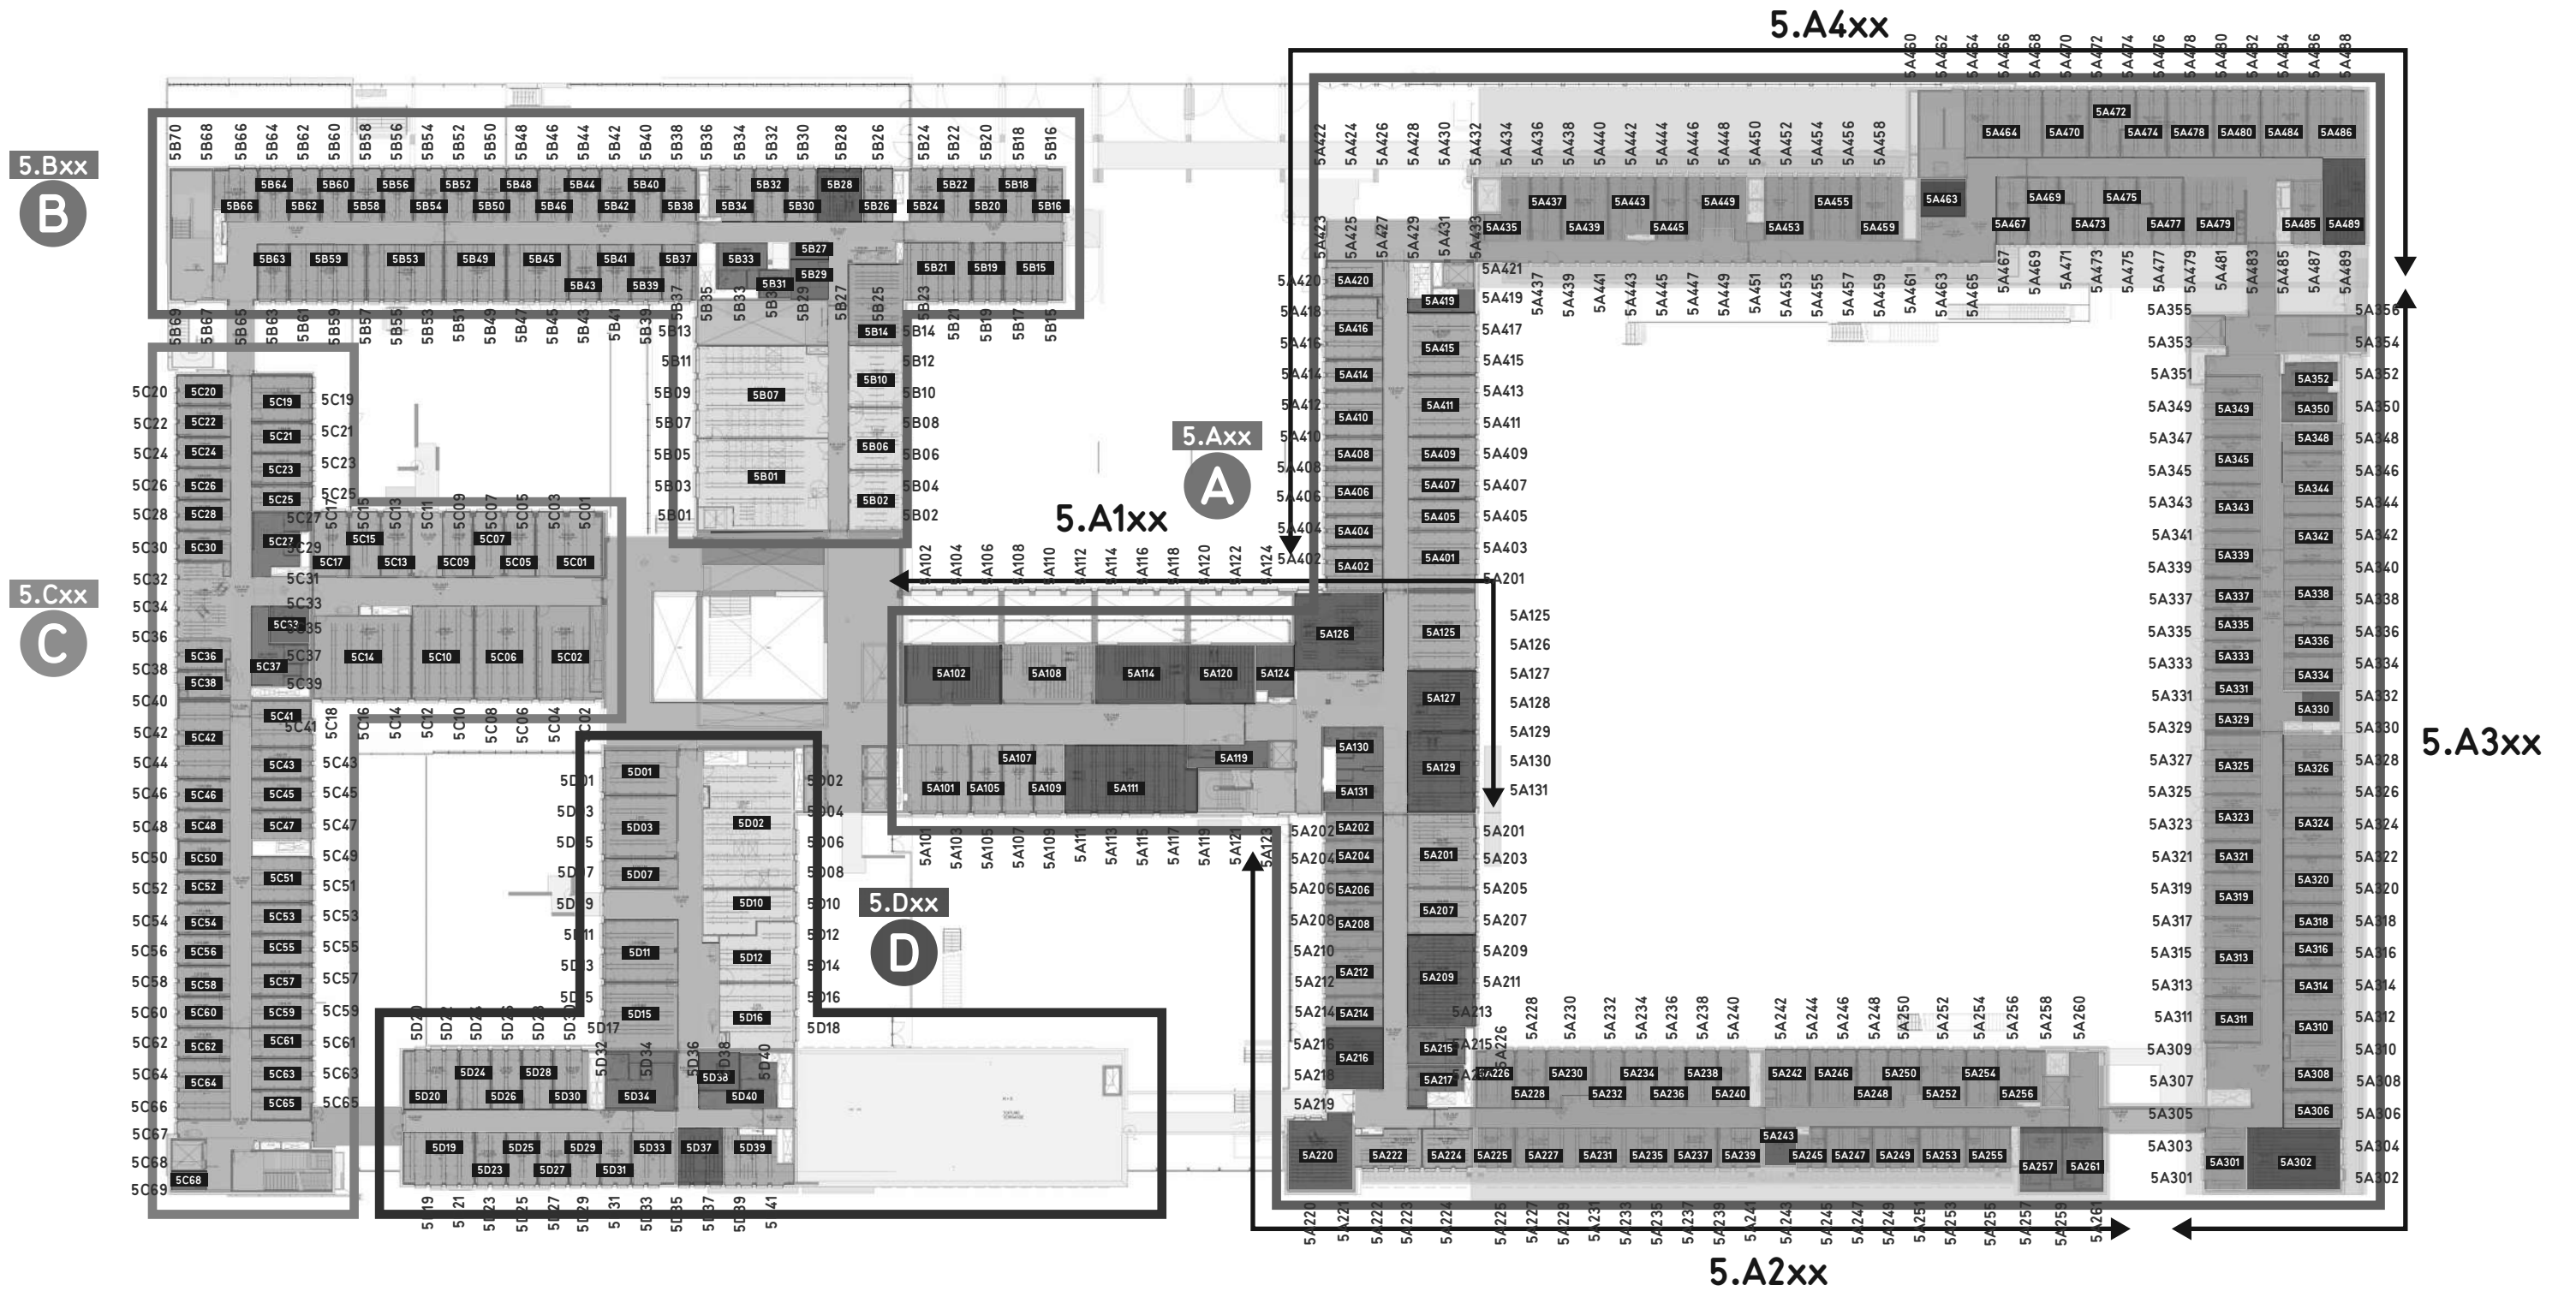

légende des zones de couleur

	espaces communs (accueil, cafet, foyer...)		bureaux		sanitaires, vestiaires
	enseignement, salles de cours		circulations horizontales publiques		
	amphithéâtre		circulations verticales publiques		
	espaces collaboratifs (réunions, visio...)		locaux techniques		

S1.A4xx












MARQUAGE AU SOL PEINTURE:

-  DELIMITATION DES PLACES EN BLANC
-  LOGO PNR BLANC SUR FOND DE PLACE EN BLEU
-  ZEBRA CHEMINEMENT PIETONS EN JAUNE
-  ZEBRA ZONE NOTO EN GRIS
-  BORDURE BETON LOT 01
-  NOTA: UN ENSEMBLE DE 40 FLECHES SERA A REPARTIR SUR LES VOIES DANS LE SENS DE LA CIRCULATION

S1.A1xx

S1.A2xx

légende des zones de couleur

	espaces communs (accueil, cafet, foyer...)		bureaux		sanitaires, vestiaires
	enseignement, salles de cours		circulations horizontales publiques		
	amphithéâtre		circulations verticales publiques		
	espaces collaboratifs (réunions, visio...)		locaux techniques	